
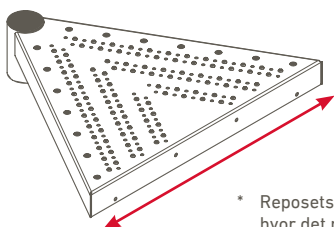


MÅLSKEMA TORONTO

DOLLE®

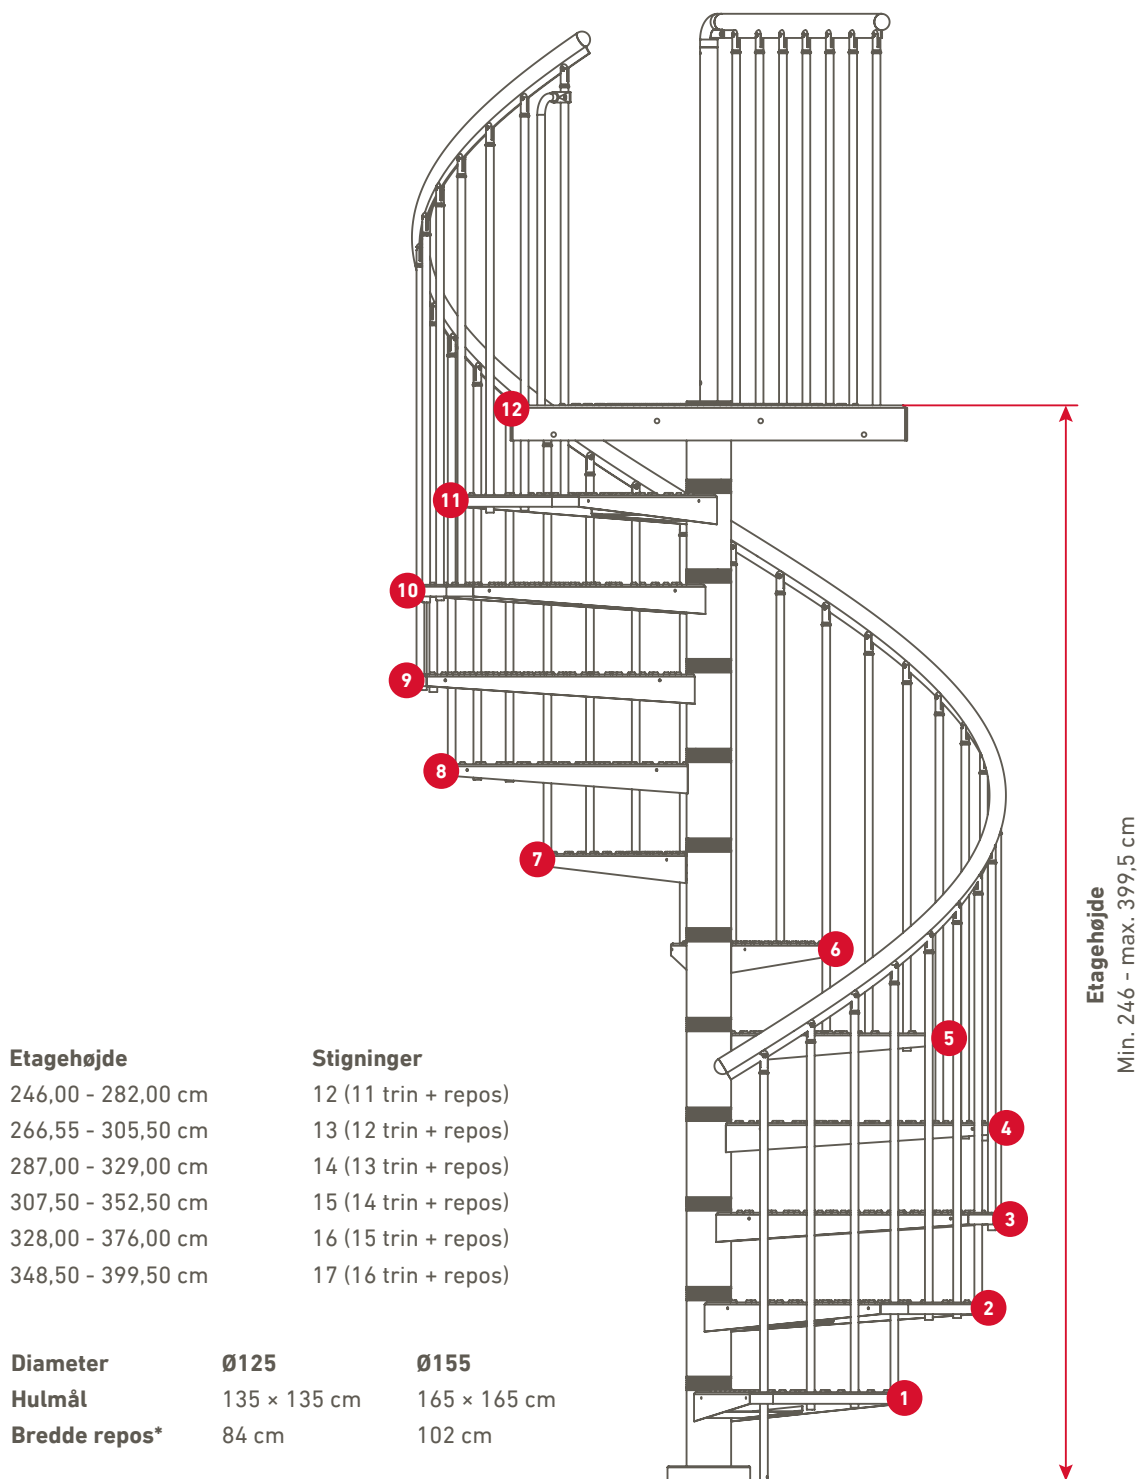

* Reposets bredde ind mod væggen hvor det monteres i dækket.